


TIPINIO AUKŠTO PLANAS M 1:100

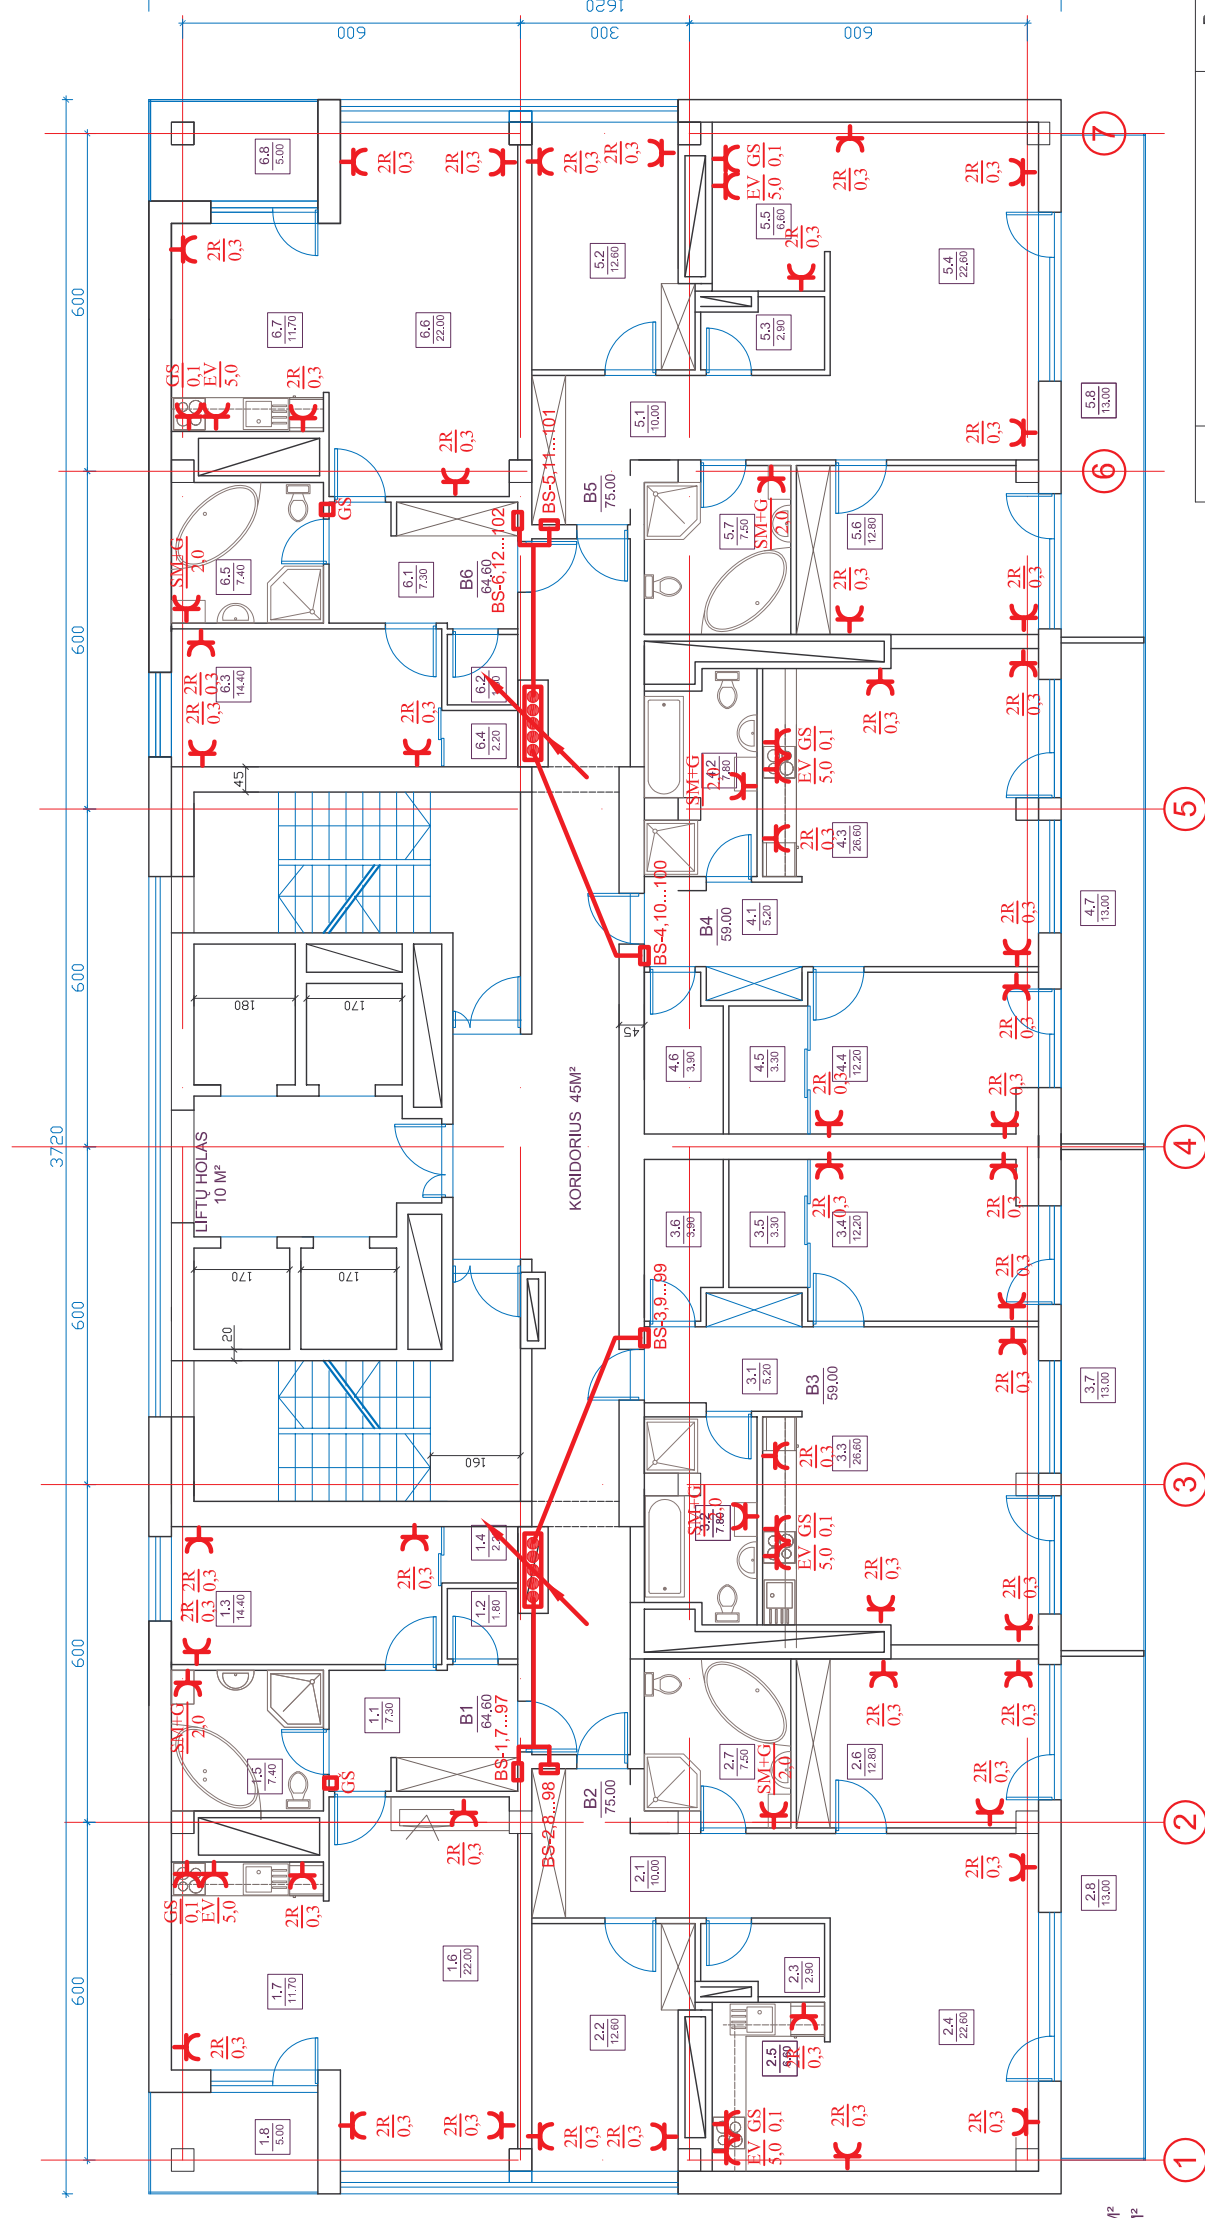

PATALPŲ EKSPLIKACIJA:  
PLOTAS (M²)

BUTAS B1 - SU LODŽIJA	66.80 M² / 5.00M²
1.1 HOLAS	7.30
1.2 SANDEĖLIS	1.80
1.3 MIEGAMASIS	14.40
1.4 DRABUŽINĖ	2.20
1.5 WC	7.40
1.6 GYVENAMOJI ERDVĖ	22.00
1.7 VIRTUVĖ-VALGOMASIS	11.70
1.8 STIKLINTA LODŽIJA	5.00

BUTAS B2 - SU LODŽIJA	75.00 M² / 13.00M²
2.1 HOLAS	10.00
2.2 KAMBARYS	12.60
2.3 SANDEĖLIS	2.90
2.4 GYVENAMOJI ERDVĖ-VALGOMASIS	22.60
2.5 VIRTUVĖ	6.60
2.6 MIEGAMASIS	12.80
2.7 WC	7.50
2.8 STIKLINTA LODŽIJA	13.00

BUTAS B3 - SU LODŽIJA	59.00 M² / 13.00M²
3.1 HOLAS	5.20
3.2 WC	7.80
3.3 GYVENAMOJI ERDVĖ-VALGOMASIS	26.60
3.4 MIEGAMASIS	12.20
3.5 DRABUŽINĖ	3.30
3.6 SANDEĖLIS	3.90
3.7 STIKLINTA LODŽIJA	13.00

AUKŠTO BUTŲ PLOTAS - 463.6 M²  
AUKŠTO BENDRAS PLOTAS - 518.6 M²

PATALPŲ EKSPLIKACIJA:  
PLOTAS (M²)

BUTAS B4 - SU LODŽIJA	59.00 M² / 13.00M²
4.1 HOLAS	5.20
4.2 WC	7.80
4.3 GYVENAMOJI ERDVĖ-VALGOMASIS	26.60
4.4 MIEGAMASIS	12.20
4.5 DRABUŽINĖ	3.30
4.6 SANDEĖLIS	3.90
4.7 STIKLINTA LODŽIJA	13.00

BUTAS B5 - SU LODŽIJA	75.00 M² / 13.00M²
5.1 HOLAS	10.00
5.2 KAMBARYS	12.60
5.3 SANDEĖLIS	2.90
5.4 GYVENAMOJI ERDVĖ-VALGOMASIS	22.60
5.5 VIRTUVĖ	6.60
5.6 MIEGAMASIS	12.80
5.7 WC	7.50
5.8 STIKLINTA LODŽIJA	13.00

BUTAS B6 - SU LODŽIJA	66.80 M² / 5.00M²
6.1 HOLAS	7.30
6.2 SANDEĖLIS	1.80
6.3 MIEGAMASIS	14.40
6.4 DRABUŽINĖ	2.20
6.5 WC	7.40
6.6 GYVENAMOJI ERDVĖ	22.00
6.7 VIRTUVĖ-VALGOMASIS	11.70
6.8 STIKLINTA LODŽIJA	5.00

Atestato Nr.	V. Klimavičiaus įmonė
1784	V. Kudirkos 1, Panevėžys, tel/fax 8-45 461831 Klaipėdoje
A.095	PV V. Klimavičius 07-02-21
Atestato Nr.	UAB "Klaipėdos miestprojektas"
1062	Talkos pr.24, Klaipėda
14727	PDV A. Skaisgirys 07-02-21
Užsakovas:	UAB "Baltijos investicijų grupė"
Etapas	TP

- R 0,3 Sutarminiai žymėjimai
- GS Kūdikimis lizdas butimis/kW
- EV - garų surinkėjai
- G - elektrinei viryklei
- SM - skalbimo mašinai
- GS Grindų šildymas
- Kabelių šachta

Prekybos centras su gyvenamomis patalpomis ir gyvenamais namais. Talkos pr.141, Klaipėdoje	
GYVENAMAS NAMAS (korpusas Nr.1)	
TIPINIO AUKŠTO PLANAS SU JĖGINIAIS ELEKTROS TINKLAIS M 1 : 100	
Laida	0
Lapai	
06-12-18-TP-01-E-4	